


S=1/200

中央区神水本町193-1	
図面名	土地利用計画平面図
年月日	令和4年7月18日
縮尺	図示
作成者	土地家屋調査士 西山健児 電話 096-372-6161

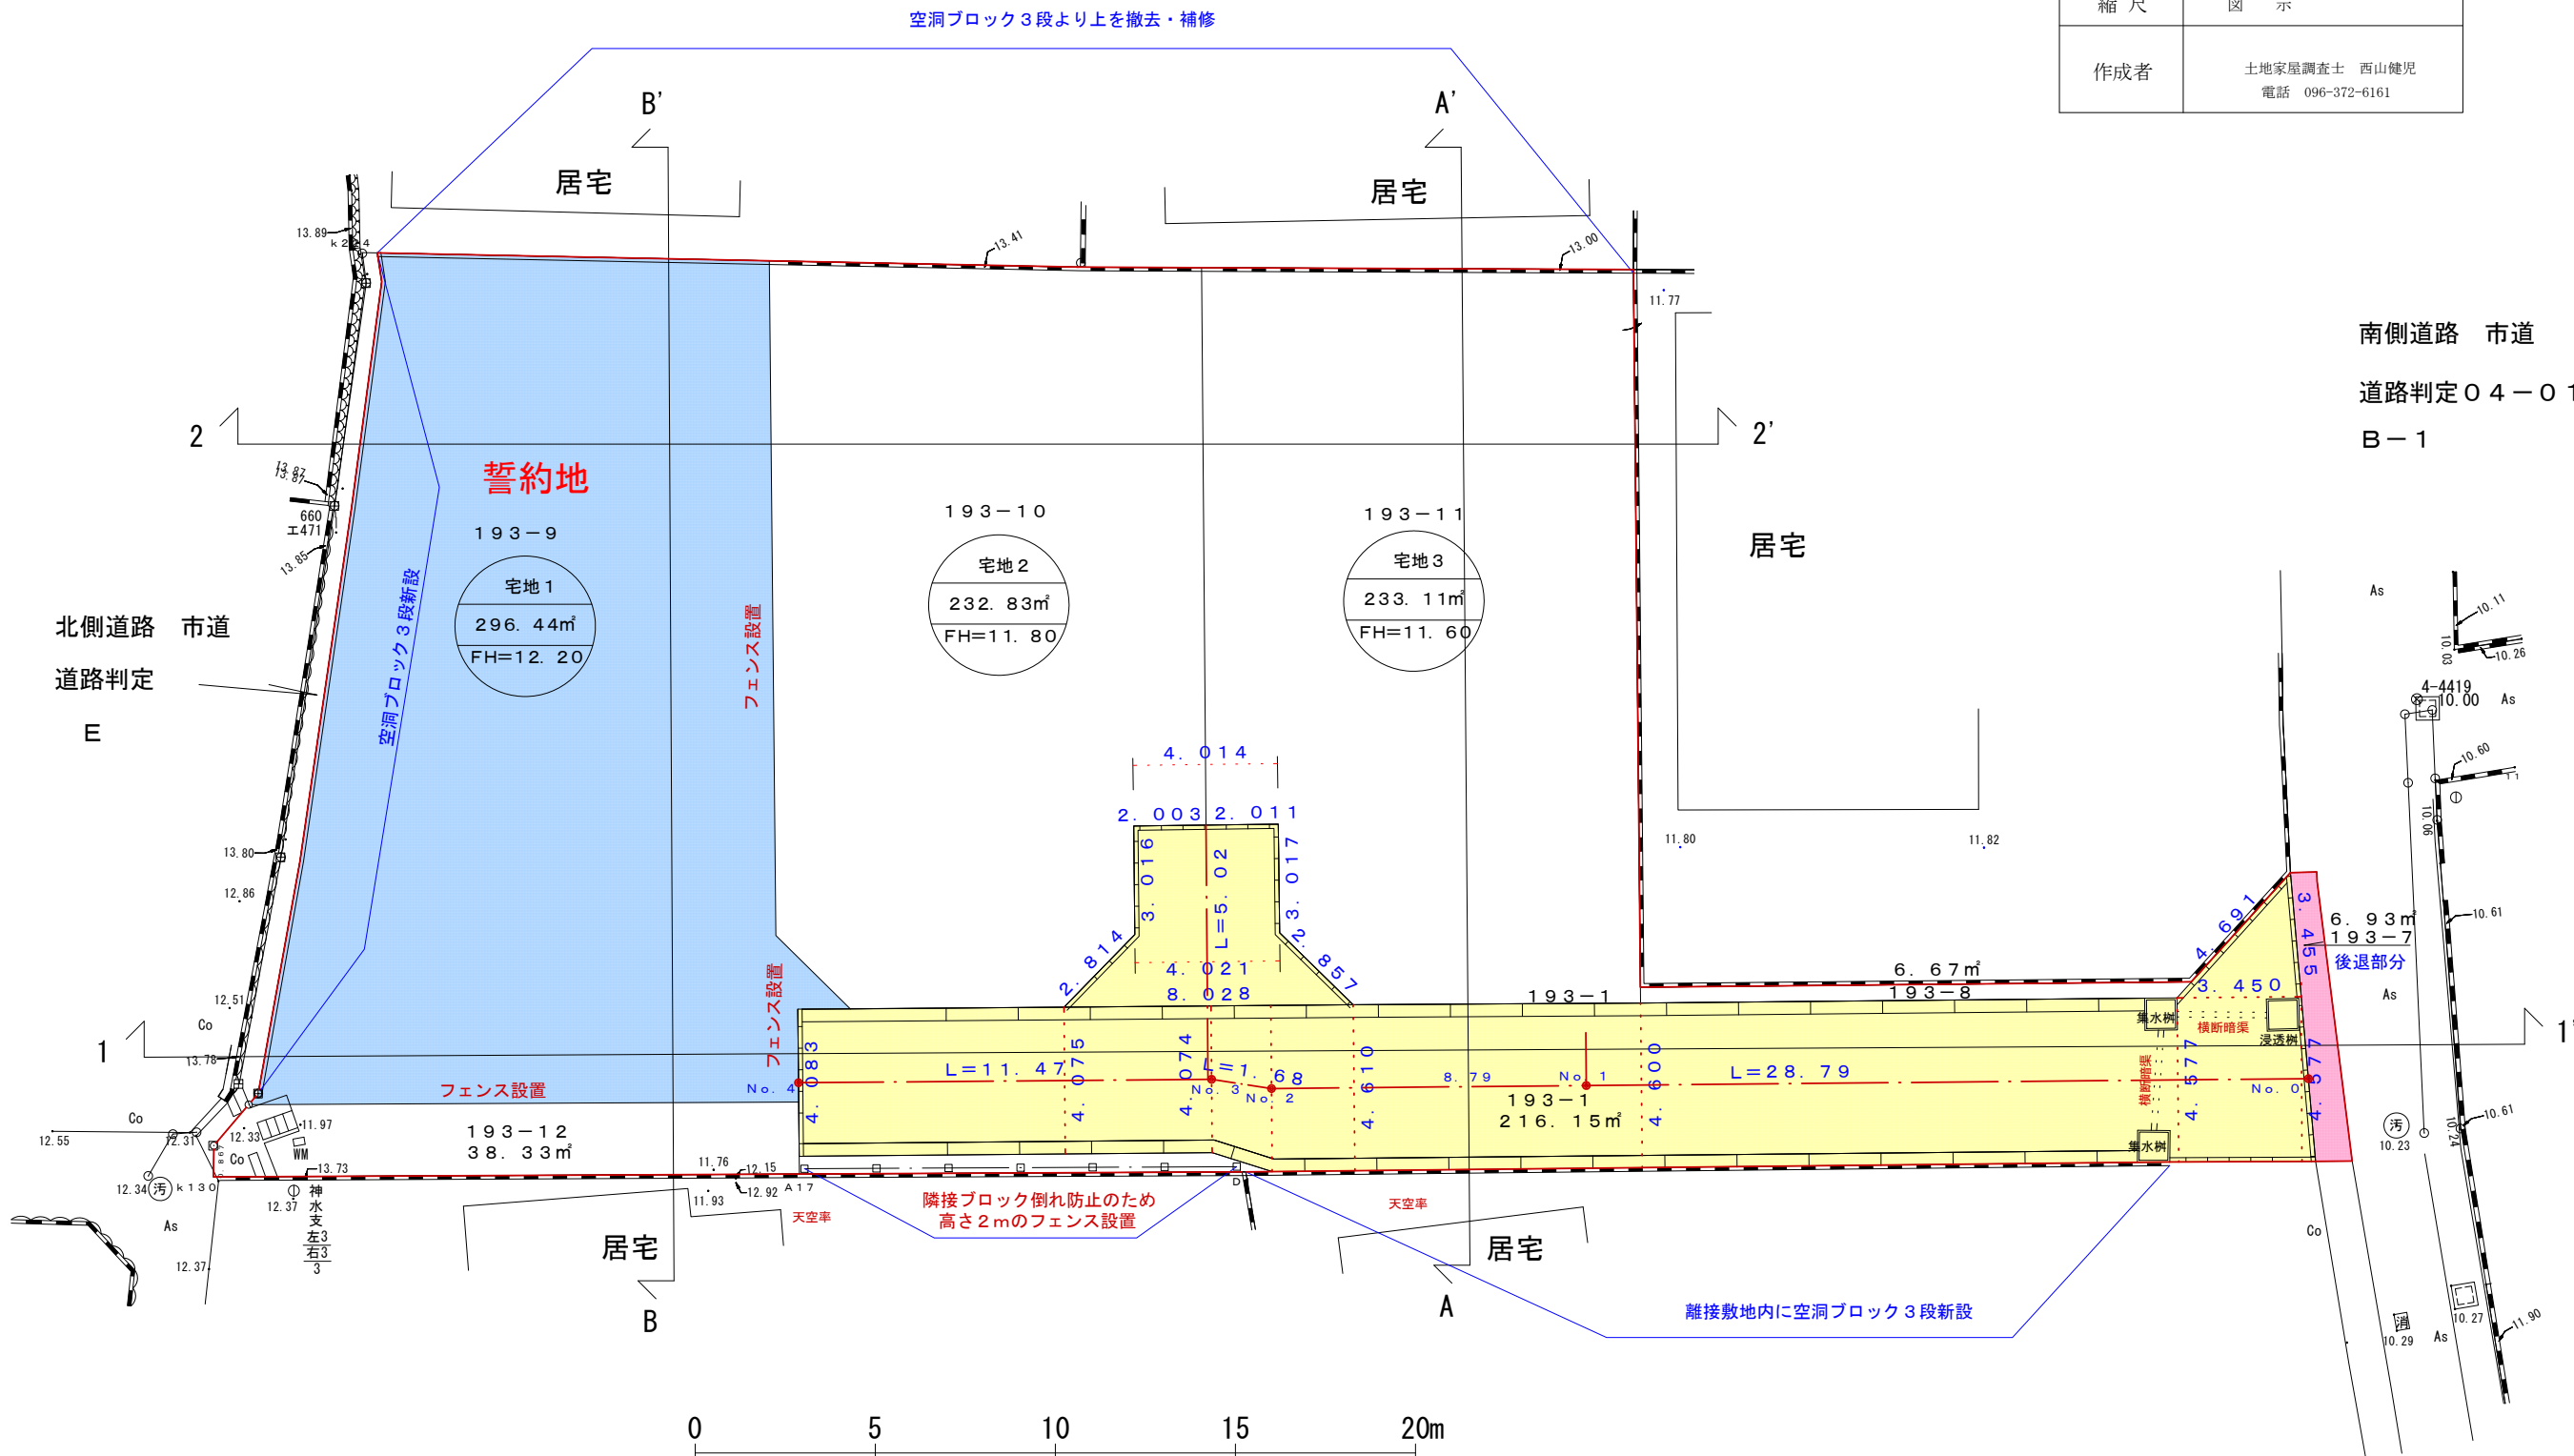

空洞ブロック3段より上を撤去・補修

誓約地

193-9
宅地1
296.44㎡
FH=12.20

193-10
宅地2
232.83㎡
FH=11.80

193-11
宅地3
233.11㎡
FH=11.60

193-12
38.33㎡


193-1
216.15㎡

南側道路 市道
道路判定04-019
B-1

北側道路 市道
道路判定
E

隣接ブロック倒れ防止のため
高さ2mのフェンス設置

離接敷地内に空洞ブロック3段新設

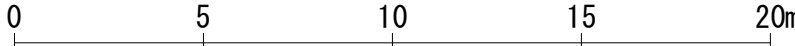

S=1/200

