


S=1:250 (A1)
S=1:500 (A3)
世界測地系

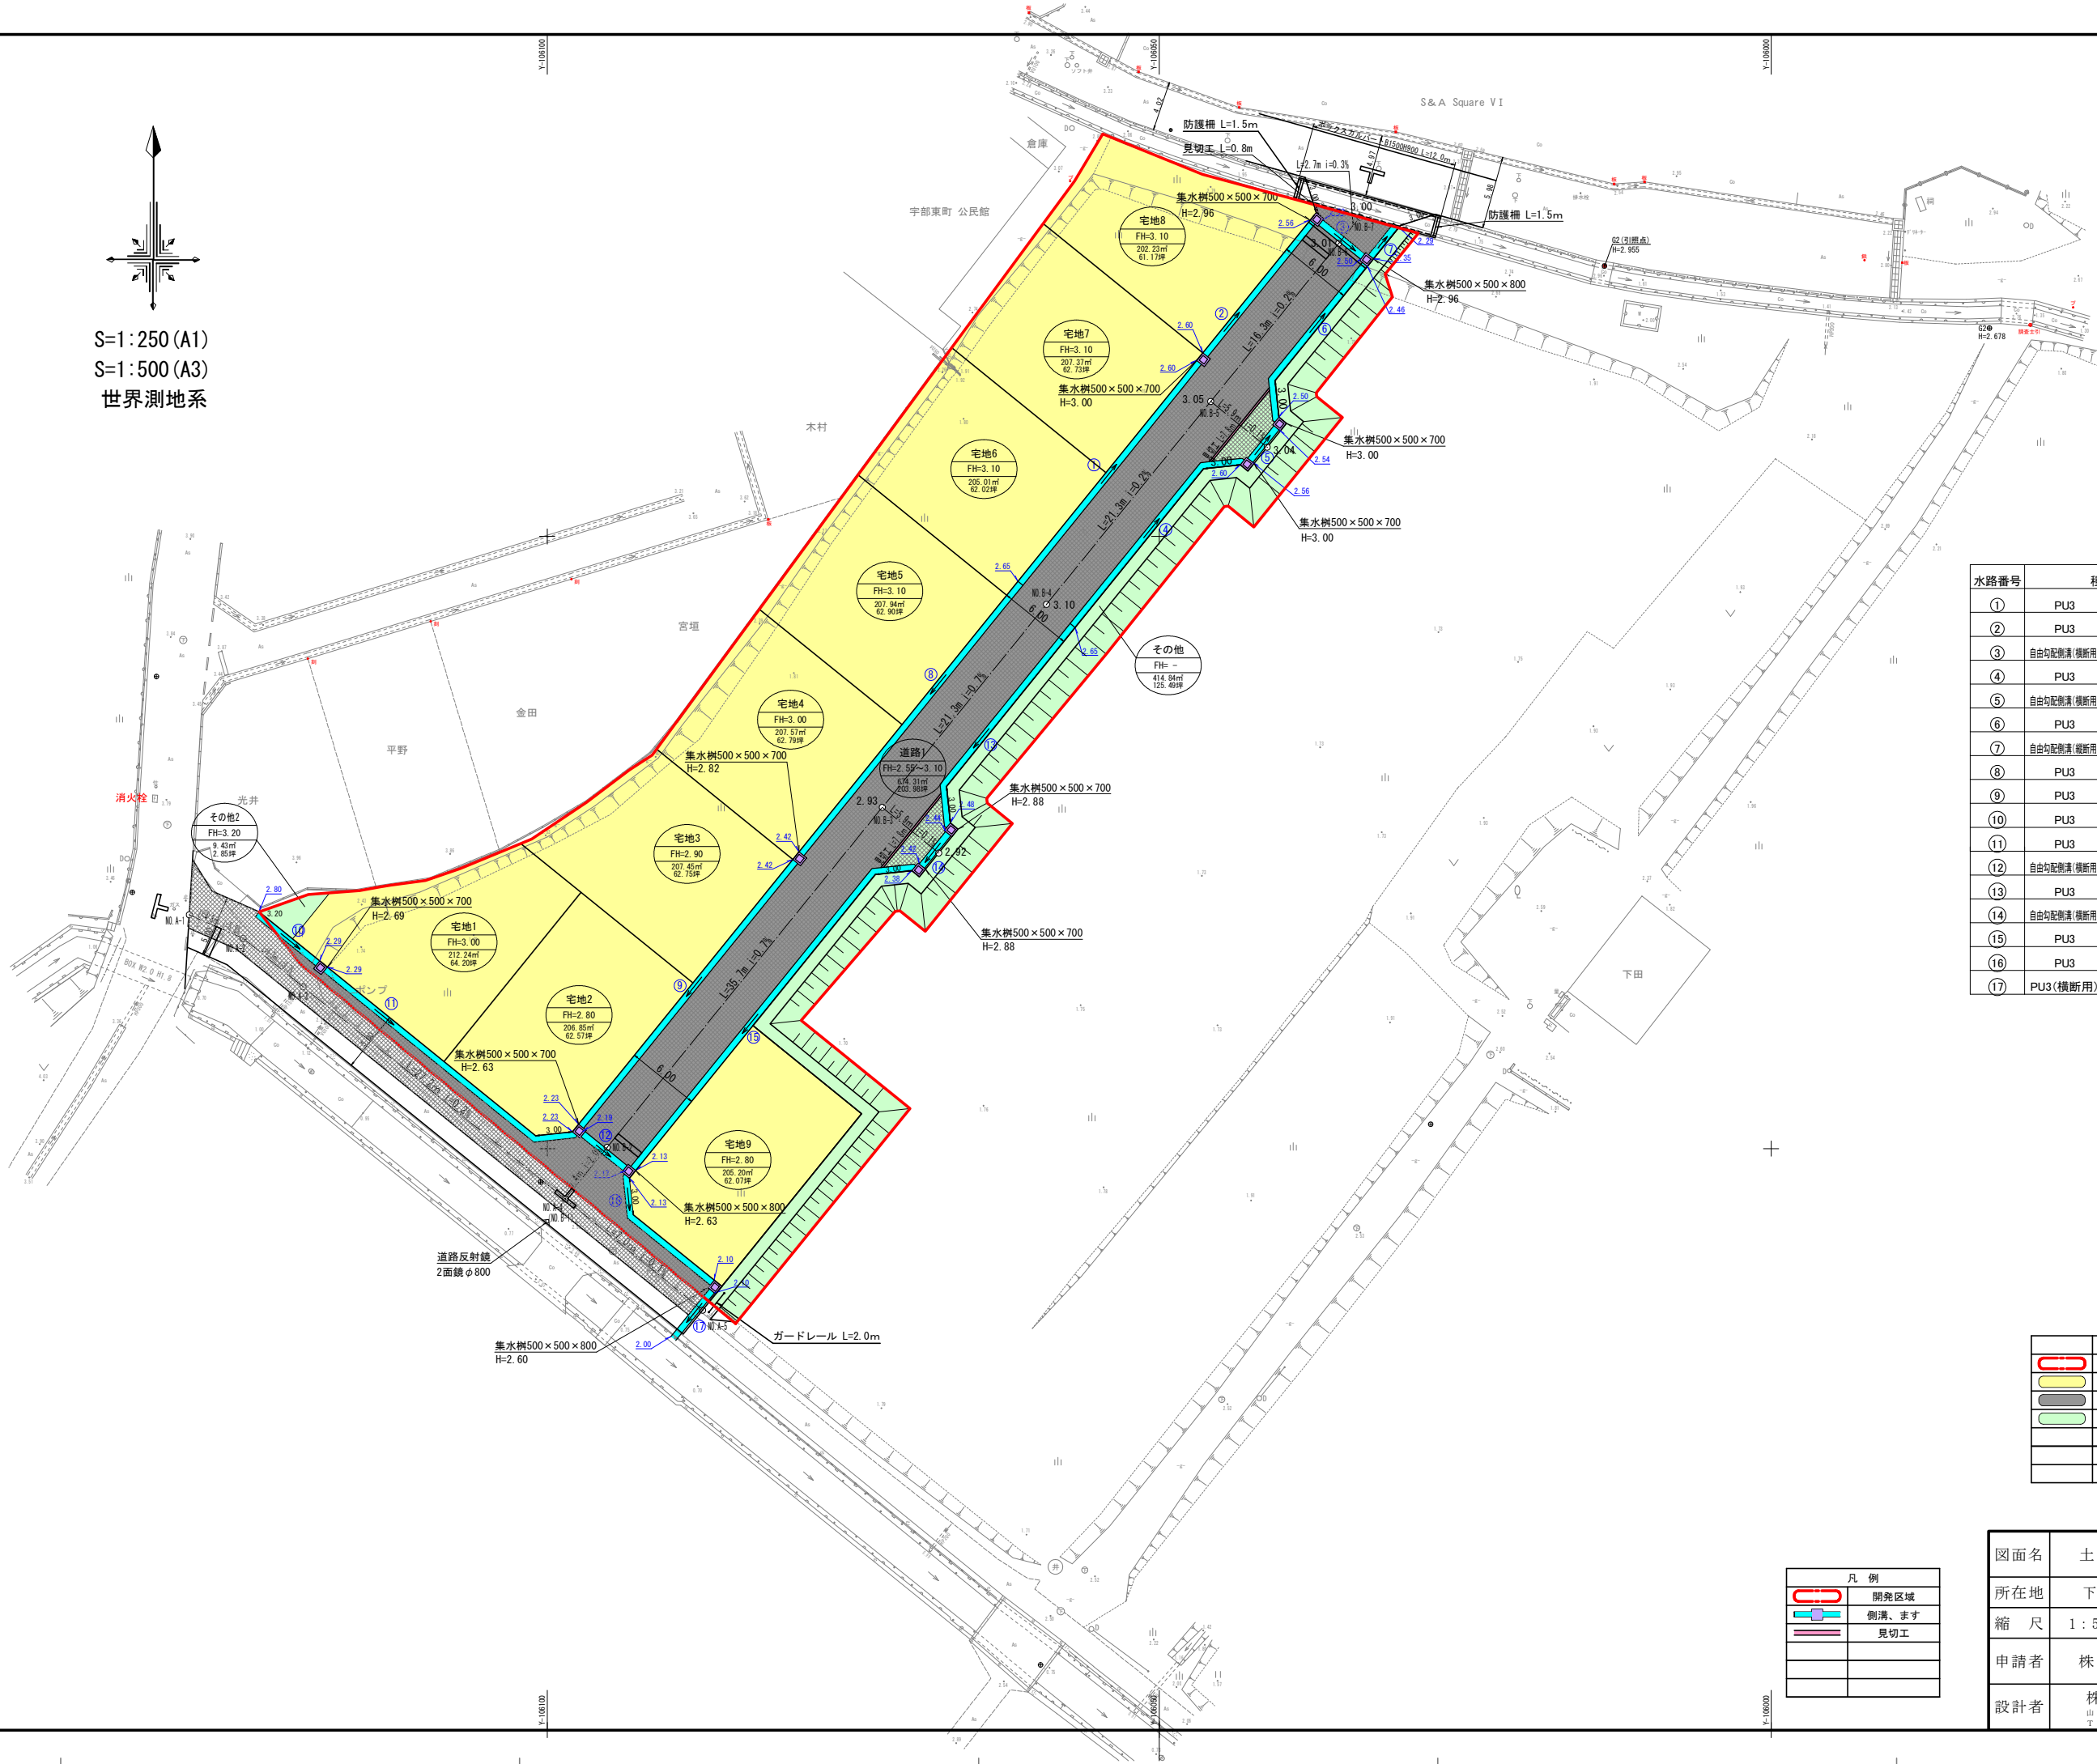

水路番号	種類	延長(m)	勾配(%)	
①	PU3	300A	23.21	0.21
②	PU3	300A	13.94	0.28
③	自由勾配側溝(横断用)	300×400	4.41	0.45
④	PU3	300A	20.6	0.24
⑤	自由勾配側溝(横断用)	300×400	3.41	0.58
⑥	PU3	300B	15.86	0.25
⑦	自由勾配側溝(横断用)	300×600	3.30	1.81
⑧	PU3	300A	28.44	0.80
⑨	PU3	300A	27.82	0.68
⑩	PU3	300A	6.36	8.01
⑪	PU3	300A	25.77	0.22
⑫	自由勾配側溝(横断用)	300×400	4.41	0.45
⑬	PU3	300A	20.56	0.82
⑭	自由勾配側溝(横断用)	300×400	3.41	0.58
⑮	PU3	300B	34.97	0.71
⑯	PU3	300B	12.37	0.24
⑰	PU3(横断用)	300B	5.00	2.00

用途	面積(m ²)	割合(%)
開発区域	2960.47	100.0
事業用地	1861.89	62.9
道路	674.31	22.8
その他	424.27	14.3

凡例	
	開発区域
	側溝、ます
	見切工

図面名	土地利用計画平面図	
所在地	下関市王司本町一丁目 地内	
縮尺	1:500 (A3)	図面番号 6
申請者	株式会社 奥羽興産	
設計者	株式会社 山口測地 山口市藤新公園三丁目9番19号 TEL 0833-925-1477	