


名称	面積 (㎡)	比率 (%)	備考
宅地	2832.36	73.88	
新設道路	802.45	20.93	熊本市管理予定
後退道路	9.72	0.26	熊本市管理予定
公園	119.37	3.11	熊本市管理予定
緑道	49.98	1.30	熊本市管理予定
ゴミ集積所	3.77	0.10	
その他用地	16.14	0.42	
合計	3833.79	100	

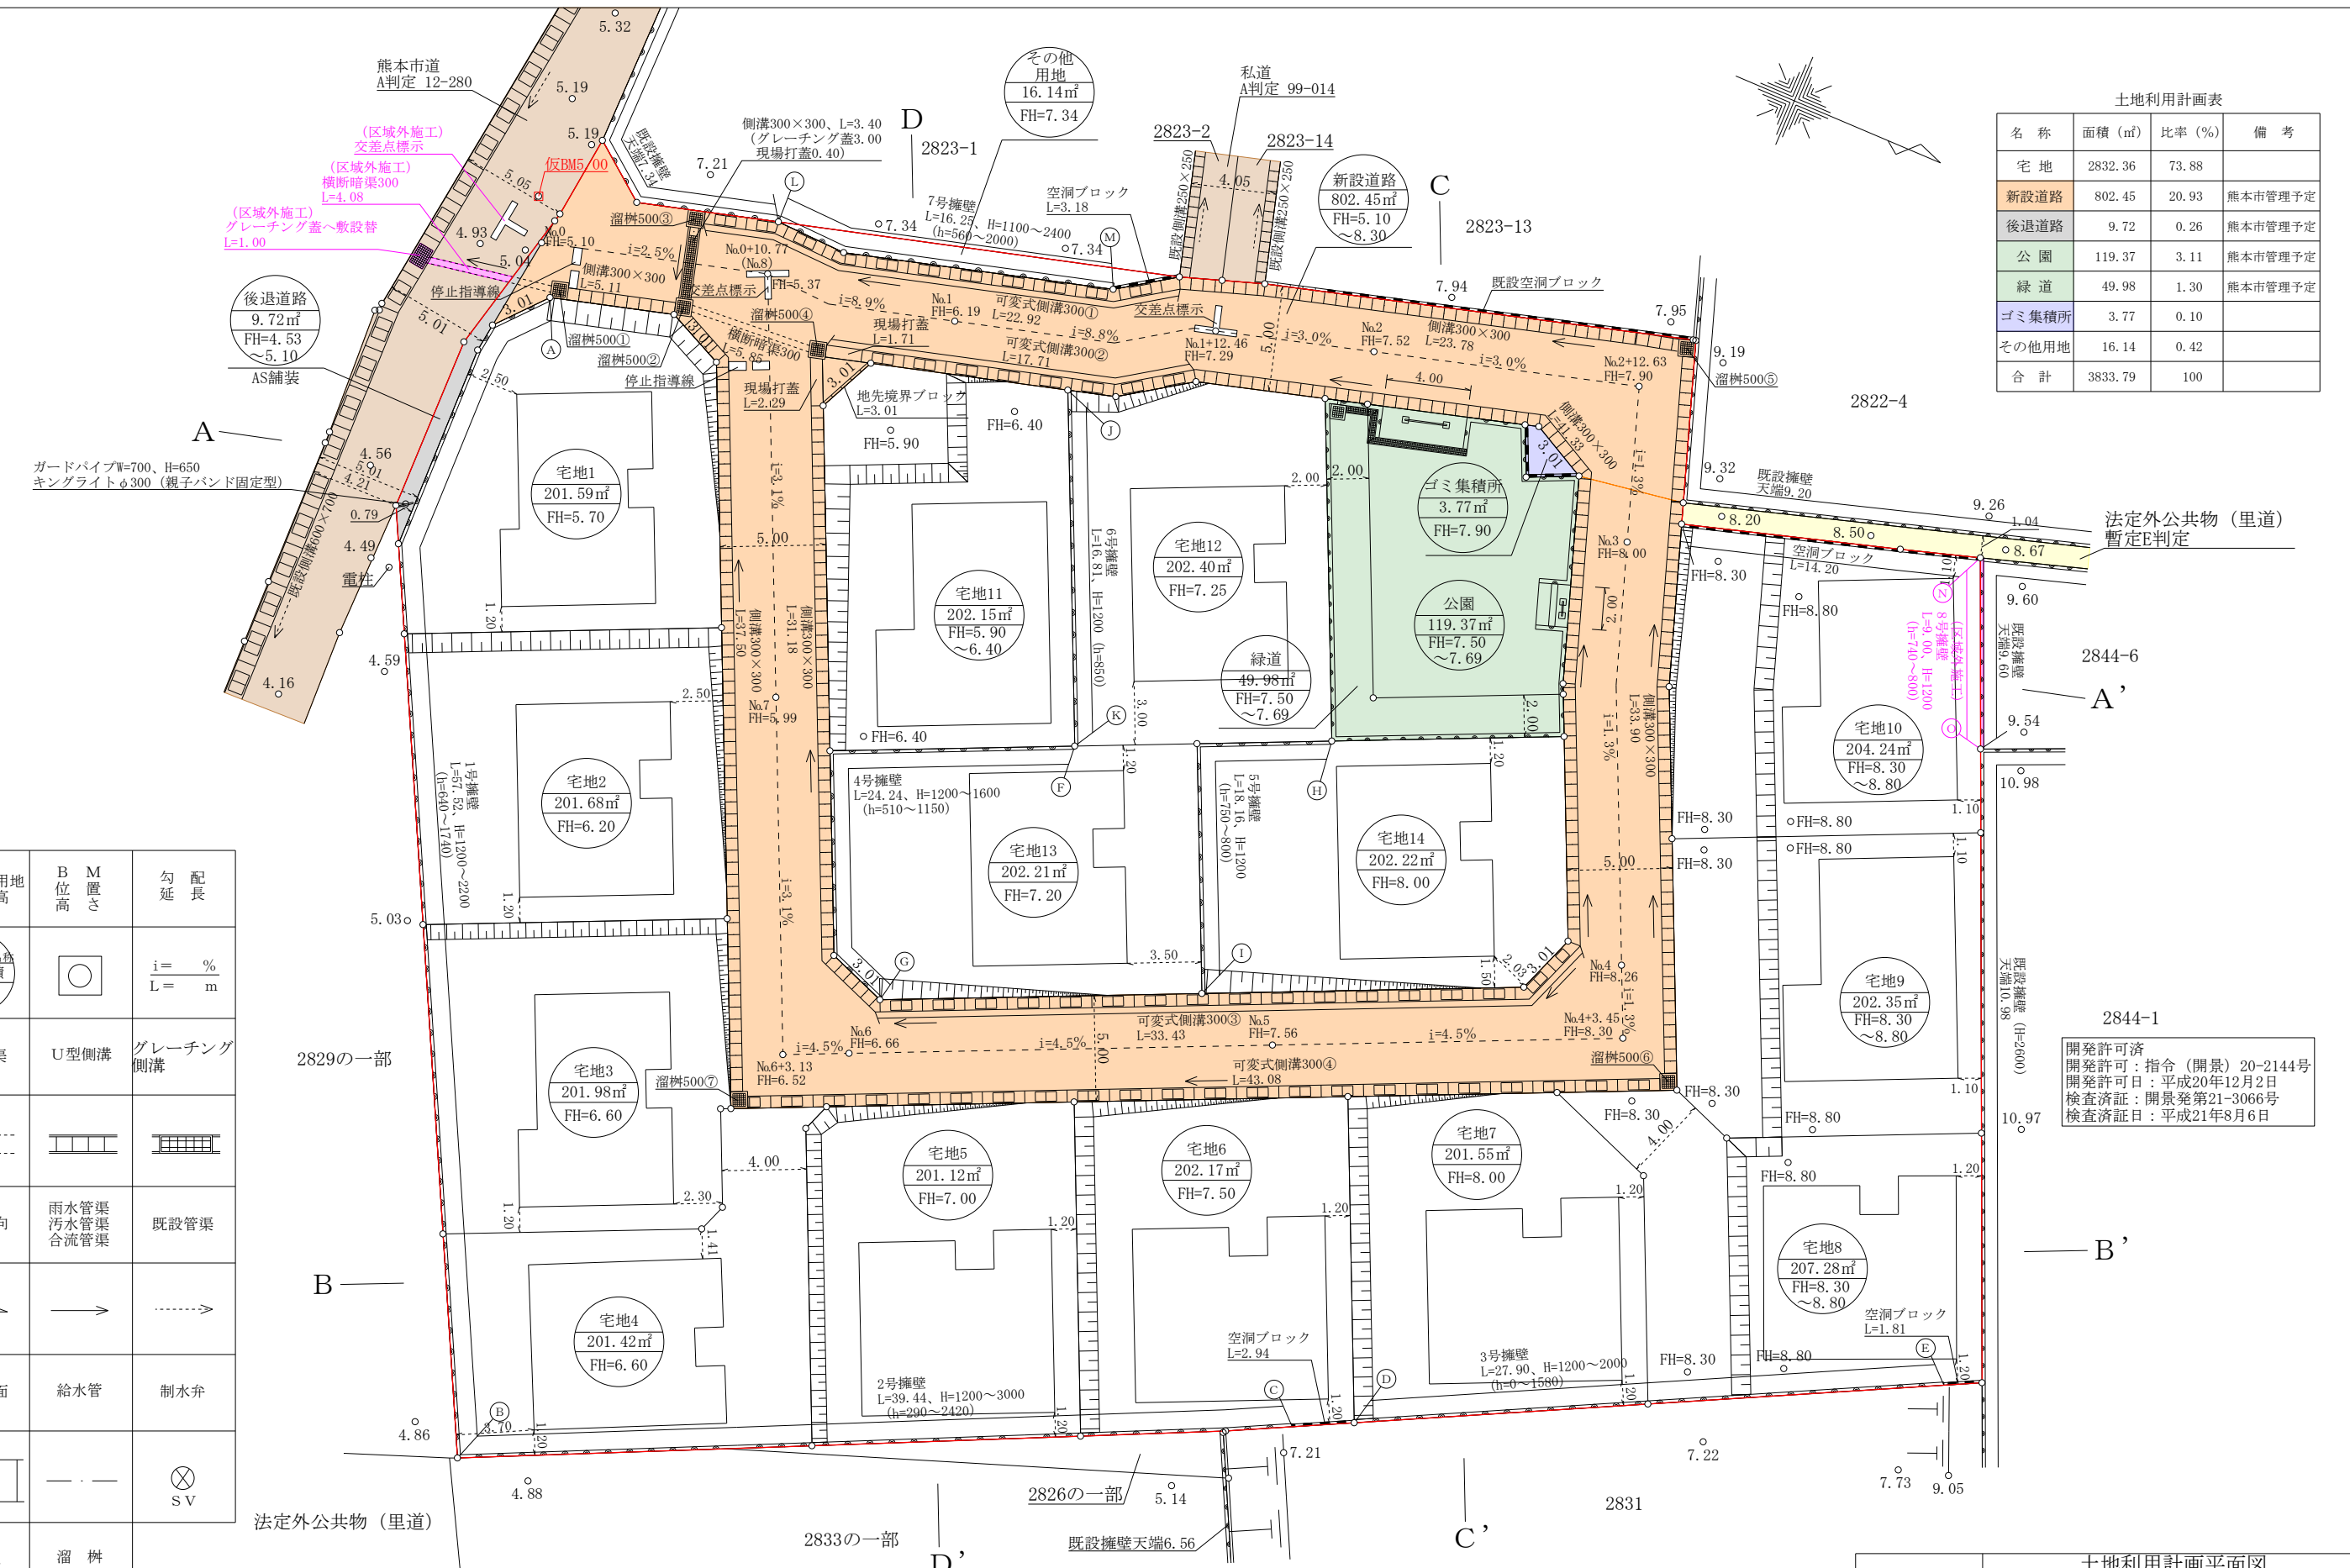

凡例一覧表

名称	宅地番号 公共公益用地 造成計画高 敷地面積	B位高 M高さ	勾延 配長
記号	宅地番号 公共施設の名 敷地面積 計画高	○	$i = \frac{\%}{L = m}$
名称	横断暗渠	U型側溝	グレーチング 側溝
記号	-----		
名称	流水方向	雨水管渠 污水管渠 合流管渠	既設管渠
記号	→	→	----->
名称	計画画面	給水管	制水弁
記号		---	⊗ SV
名称	変化点	溜樹	
記号	○		

2844-1  
開発許可済  
開発許可：指令（開景）20-2144号  
開発許可日：平成20年12月2日  
検査済証：開景発第21-3066号  
検査済証日：平成21年8月6日

※その他用地について、隣接地との高低差処理の為に擁壁を設置する際、既存建物の基礎が新設擁壁と干渉し、隣接地内での処理ができないことから、その他用地に擁壁を新設するものであります。

- ※建築時に各宅地に雨水浸透柵の設置を検討する。
- ※ゴミ集積所については、東区総務企画課 高宮氏と打合せ済み。
- ※今後埋戻等により擁壁設置が必要な高低差（60cm以上）が発生した場合、基準に適合した擁壁を設置する。
- ※境界は地籍調査により確定済み

図面名称	土地利用計画平面図 造成計画平面図 排水計画平面図		
図面番号	2	縮尺	1:300
所在	熊本市東区戸島西六丁目		
作成年月日	令和2年6月22日		
申請人	熊本市中央区水前寺公園7番43号 株式会社奥羽興産 代表取締役 奥羽徹也		