



### L型擁壁 S=1/30


FLウォール(大臣認定品01-48)

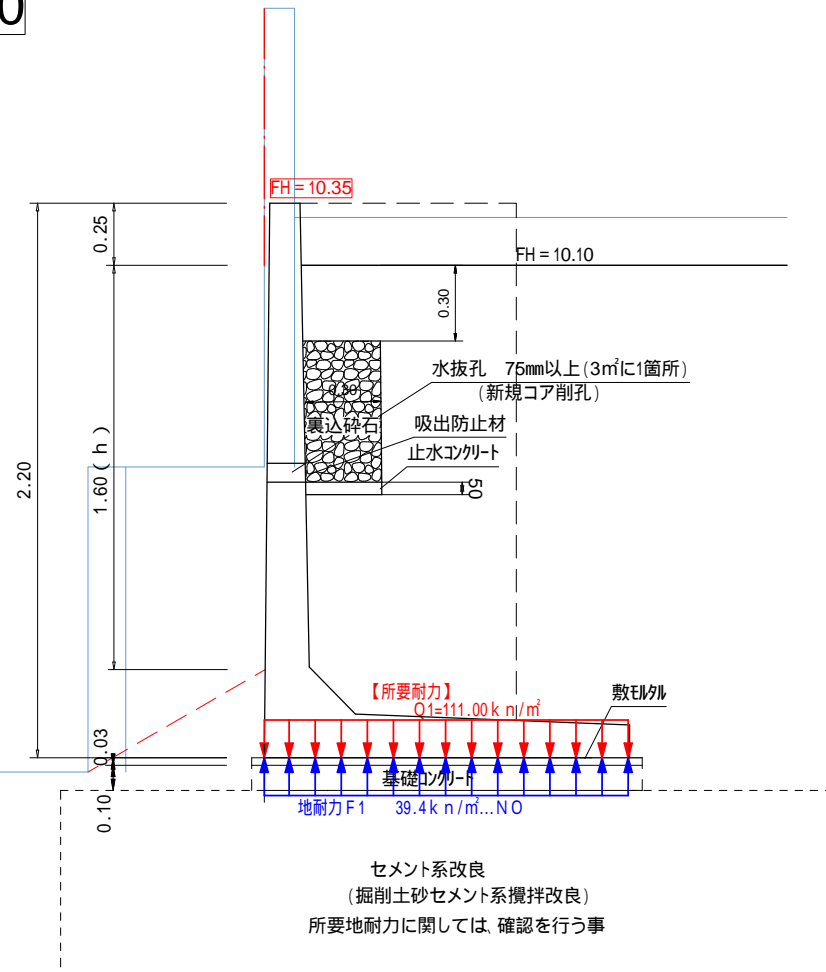

### 擁壁計画平面図 S = 1/200

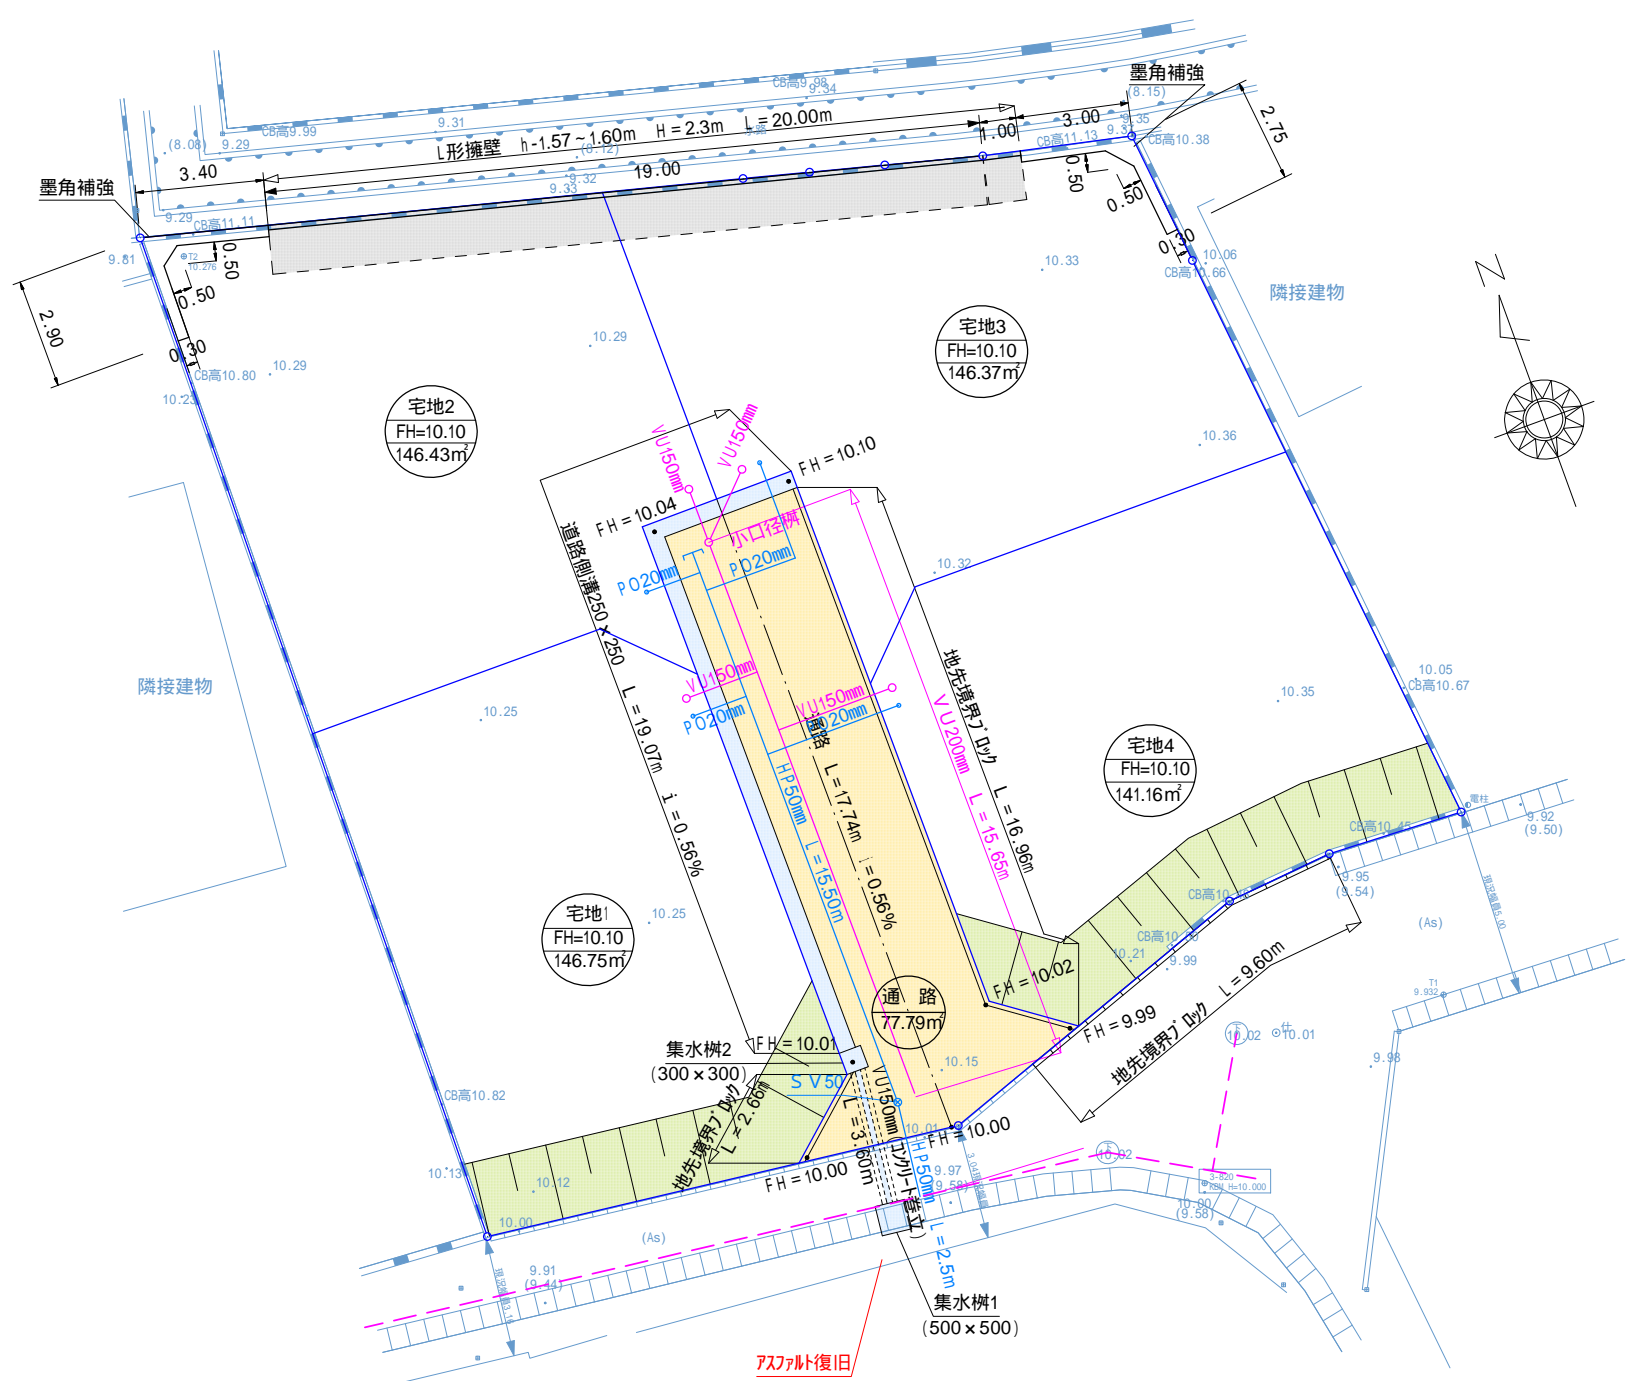

### 隅角部削減標準図 S=1/50

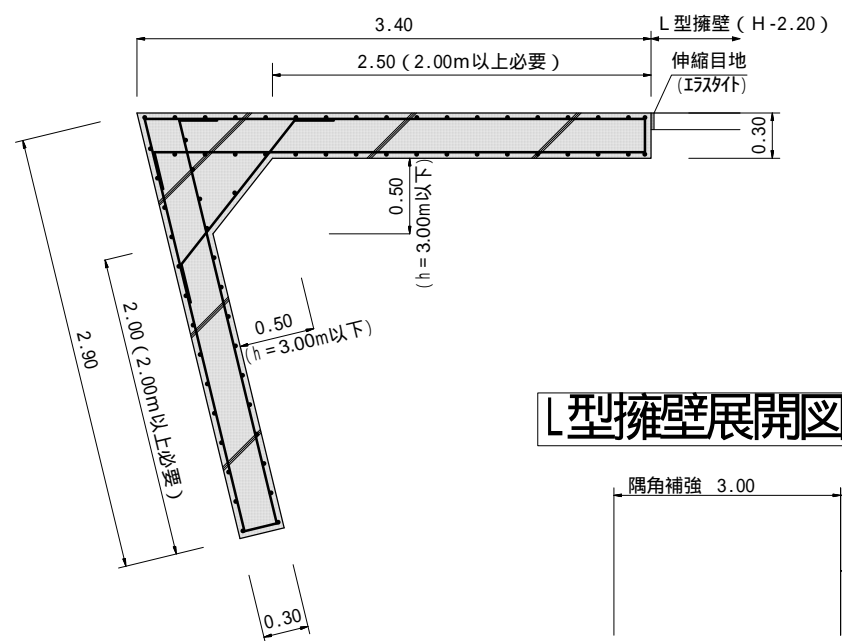

### L型擁壁展開図 S=1/100

