

1/3


地番	665-1~665-13	土地積測量図
土地の所在	熊本市北区清水東町	

地番	㉠ 665-1				
測点	Xn	Yn	(Xn+1 - Xn-1) Yn	距離	境界標識別
N6	-18456.952	-25384.900	217903.981600	7.26	新・標・普
N7	-18464.095	-25383.597	179233.578417	0.53	新・標・普
N8	-18464.013	-25383.077	69651.163288	2.88	新・標・普
A92	-18466.839	-25382.542	114145.291374	3.00	新・標・普
A93	-18468.510	-25380.050	-24009.527300	14.19	新・標・普
A80	-18465.893	-25366.100	-405832.233900	13.62	新・標・普
A6	-18452.511	-25368.609	-273778.028328	9.80	新・標・普
K15	-18455.101	-25378.058	76134.174000	1.55	新・標・普
K60	-18455.511	-25379.553	46977.552603	5.54	新・標・普
	倍面積	425.951754			
	面積	212.9758770			
	地積	212.97			m ²

地番	㉡ 665-2				
測点	Xn	Yn	(Xn+1 - Xn-1) Yn	距離	境界標識別
A6	-18452.511	-25368.609	373984.033878	13.62	新・標・普
A80	-18465.893	-25366.100	269489.446400	14.96	新・標・普
N14	-18463.135	-25351.393	-424306.264641	14.16	新・標・普
K17	-18449.156	-25353.646	-303838.093664	10.20	新・標・普
K16	-18451.151	-25363.650	85095.045750	5.14	新・標・普
	倍面積	424.167723			
	面積	212.0838615			
	地積	212.08			m ²

地番	㉢ 665-3				
測点	Xn	Yn	(Xn+1 - Xn-1) Yn	距離	境界標識別
A82	-18470.914	-25365.711	-252312.727317	13.66	新・標・普
N12	-18473.445	-25379.136	127377.883584	3.02	新・標・普
N11	-18475.933	-25380.855	329367.355335	10.69	新・標・普
A81	-18486.422	-25378.796	189300.439364	15.73	新・標・普
A83	-18483.392	-25363.358	-393334.955864	12.70	新・標・普
	倍面積	397.995102			
	面積	198.9975510			
	地積	198.99			m ²

地番	㉣ 665-4				
測点	Xn	Yn	(Xn+1 - Xn-1) Yn	距離	境界標識別
A82	-18470.914	-25365.711	386903.189883	12.70	新・標・普
A83	-18483.392	-25363.358	244249.137540	14.79	新・標・普
N17	-18480.544	-25348.845	-386645.932785	12.59	新・標・普
N13	-18468.139	-25351.000	-244130.130000	14.97	新・標・普
	倍面積	376.264638			
	面積	188.1323190			
	地積	188.13			m ²

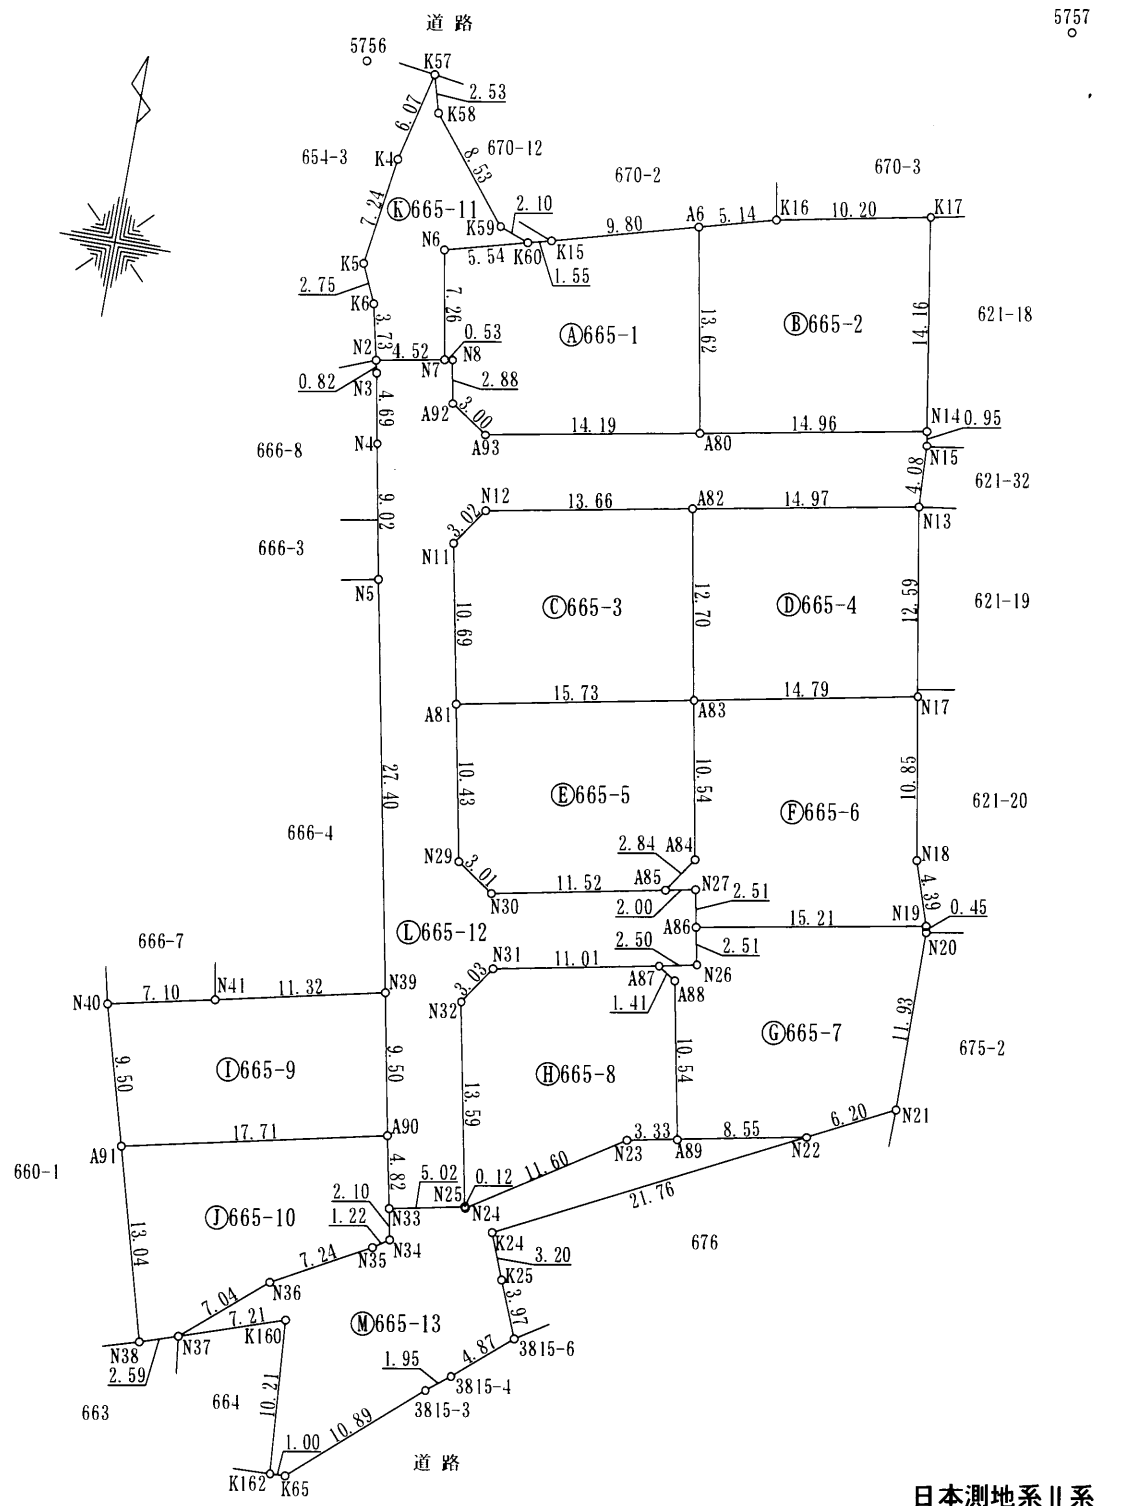

平成26年12月23日測量



作成者 熊本市東区戸島一丁目13番7号
土地家屋調査士 坂本敏則
(平成26年12月26日作成) 縮尺 1

申請人 株式会社奥羽興産
代表取締役 奥羽徹也 縮尺 1
500

2/3

地番	665-1~665-13	土地所在図 地積測量図
土地の所在	熊本市北区清水東町	

地番	㊸ 665-8				
測点	X _n	Y _n	(X _{n+1} -X _{n-1}) Y _n	距離	境界標識別
A89	-18512.252	-25359.281	-278495.623942	10.54	新・標・普
A88	-18501.914	-25361.331	-282119.446044	1.41	新・ブ・普
A87	-18501.128	-25362.506	34340.833124	11.01	新・標・普
N31	-18503.268	-25373.304	118341.089856	3.03	新・標・普
N32	-18505.792	-25374.980	402396.432840	13.59	新・標・普
N25	-18519.126	-25372.337	340801.230584	0.12	新・標・普
N24	-18519.224	-25372.268	-158069.229640	11.60	新・標・普
N23	-18512.896	-25362.548	-176827.684656	3.33	新・標・普
	倍面積	367.602122			
	面積	183.8010610			
	地積	183.80 m ²			

地番	㊹ 665-9				
測点	X _n	Y _n	(X _{n+1} -X _{n-1}) Y _n	距離	境界標識別
N39	-18506.078	-25380.028	-174310.032304	11.32	新・標・普
N41	-18508.530	-25391.083	101005.728174	7.10	新・標・普
N40	-18510.056	-25398.020	271200.057560	9.50	新・標・普
A91	-18519.208	-25395.480	135662.654160	17.71	新・標・普
A90	-18515.398	-25378.186	-333215.582180	9.50	新・標・普
	倍面積	342.825410			
	面積	171.4127050			
	地積	171.41 m ²			

地番	㊺ 665-10				
測点	X _n	Y _n	(X _{n+1} -X _{n-1}) Y _n	距離	境界標識別
A90	-18515.398	-25378.186	-23195.662004	17.71	新・標・普
A91	-18519.208	-25395.480	415901.775960	13.04	新・標・普
N38	-18531.775	-25391.993	297975.037855	2.59	新・標・普
N37	-18530.943	-25389.544	-137738.276200	7.04	新・標・普
N36	-18526.350	-25384.203	-205358.202270	7.24	新・標・普
N35	-18522.853	-25377.868	-105724.198088	1.22	新・標・普
N34	-18522.184	-25376.850	-69304.177350	2.10	新・標・普
N33	-18520.122	-25377.253	-172210.038858	4.82	新・標・普
	倍面積	346.259045			
	面積	173.1295225			
	地積	173.12 m ²			

地番	㊻ 665-5				
測点	X _n	Y _n	(X _{n+1} -X _{n-1}) Y _n	距離	境界標識別
A83	-18483.392	-25363.358	-185862.687424	15.73	新・ブ・普
A81	-18486.422	-25378.796	336624.350144	10.43	新・標・普
N29	-18496.656	-25376.788	302542.066536	3.01	新・標・普
N30	-18498.344	-25374.297	-14006.611944	11.52	新・標・普
A85	-18496.104	-25362.996	-116517.603624	2.84	新・標・普
A84	-18493.750	-25361.405	-322394.180360	10.54	新・ブ・普
	倍面積	385.333328			
	面積	192.6666640			
	地積	192.66 m ²			

地番	㊼ 665-6				
測点	X _n	Y _n	(X _{n+1} -X _{n-1}) Y _n	距離	境界標識別
N17	-18480.544	-25348.845	-198836.340180	14.79	新・標・普
A83	-18483.392	-25363.358	334948.505748	10.54	新・ブ・普
A84	-18493.750	-25361.405	322394.180360	2.84	新・ブ・普
A85	-18496.104	-25362.996	49838.287140	2.00	新・標・普
N27	-18495.715	-25361.034	52598.784516	2.51	新・標・普
A86	-18498.178	-25360.544	-8013.931904	15.21	新・標・普
N19	-18495.399	-25345.586	-175949.058012	4.39	新・標・普
N18	-18491.236	-25346.986	-376529.477030	10.85	新・標・普
	倍面積	450.950638			
	面積	225.4753190			
	地積	225.47 m ²			

地番	㊽ 665-7				
測点	X _n	Y _n	(X _{n+1} -X _{n-1}) Y _n	距離	境界標識別
N19	-18495.399	-25345.586	59308.671240	15.21	新・標・普
A86	-18498.178	-25360.544	132965.332192	2.51	新・標・普
N26	-18500.642	-25360.054	74812.159300	2.50	新・標・普
A87	-18501.128	-25362.506	32261.107632	1.41	新・標・普
A88	-18501.914	-25361.331	282119.446044	10.54	新・ブ・普
A89	-18512.252	-25359.281	220219.996204	8.55	新・標・普
N22	-18510.598	-25350.896	-113749.470352	6.20	新・標・普
N21	-18507.765	-25345.383	-374097.853080	11.93	既・標・普
N20	-18495.838	-25345.513	-313422.613758	0.45	新・標・普
	倍面積	416.775422			
	面積	208.3877110			
	地積	208.38 m ²			

平成26年12月23日測量



作成者 熊本市東区戸島一丁目13番7号
土地家屋調査士 坂本敏則

(平成26年12月26日作成)

縮尺 1/

申請人

株式会社奥羽興産
代表取締役 奥羽徹也

日本測地系II系

縮尺 1/

3/3

地番	665-1~665-13	土地所在	熊本市北区清水東町
----	--------------	------	-----------

土地所在図
地積測量図

地番	M 665-13				境界標識別
測点	X _n	Y _n	(X _{n+1} -X _{n-1})	Y _n	距離
N22	-18510.598	-25350.896	-209220.944688		8.55
A89	-18512.252	-25359.281	58275.627738		3.33
N23	-18512.896	-25362.548	176827.684656		11.60
N24	-18519.224	-25372.268	158069.229640		0.12
N25	-18519.126	-25372.337	22784.358626		5.02
N33	-18520.122	-25377.253	77603.639674		2.10
N34	-18522.184	-25376.850	69304.177350		1.22
N35	-18522.853	-25377.868	105724.198088		7.24
N36	-18526.350	-25384.203	205358.202270		7.04
N37	-18530.943	-25389.544	57634.264880		7.21
K160	-18528.620	-25382.720	199508.179200		10.21
K162	-18538.803	-25381.929	257372.760060		1.00
K65	-18538.760	-25380.930	-183783.314130		10.89
3815-3	-18531.562	-25372.752	-214095.281376		1.95
3815-4	-18530.322	-25371.251	-112014.073165		4.87
3815-6	-18527.147	-25367.559	-173564.838678		3.97
K25	-18523.480	-25369.085	-168501.462570		3.20
K24	-18520.505	-25370.272	-326819.843904		21.76
倍面積				462.563671	
面積				231.2818355	
地積				231.28	m ²

総計 2810.5733960

凡例
 新・標・普は新設金属標
 新・ブ・普は新設プラスチック杭
 既・標・普は既設金属標
 既・鋳・普は既設金属鋳
 既・ブ・普は既設プラスチック杭
 既・コ・永は既設コンクリート杭

基準点の座標値及び名称				
点名	X座標	Y座標	標識	名称
5756	-18445.609	-25392.165	金属鋳	道路台帳基準点
5757	-18435.548	-25346.619	金属鋳	道路台帳基準点

平成26年12月23日測量



作成者 熊本市東区戸島一丁目13番7号 土地家屋調査士 坂本敏則 (平成26年12月26日作成) 縮尺 1

地番	K 665-11				境界標識別
測点	X _n	Y _n	(X _{n+1} -X _{n-1})	Y _n	距離
N7	-18464.095	-25383.597	-202231.117299		7.26
N6	-18456.952	-25384.900	-217903.981600		5.54
K60	-18455.511	-25379.553	-55048.250457		2.10
K59	-18454.783	-25381.522	-187239.487794		8.53
K58	-18448.134	-25386.870	-230665.100820		2.53
K57	-18445.697	-25387.559	87866.341699		6.07
K4	-18451.595	-25389.000	331910.397000		7.24
K5	-18458.770	-25389.996	245876.721264		2.75
K6	-18461.279	-25388.872	156116.173928		3.73
N2	-18464.919	-25388.043	71492.729088		4.52
倍面積				174.425009	
面積				87.2125045	
地積				87.21	m ²

地番	L 665-12				境界標識別
測点	X _n	Y _n	(X _{n+1} -X _{n-1})	Y _n	距離
N39	-18506.078	-25380.028	918680.873516		9.50
A90	-18515.398	-25378.186	356411.244184		4.82
N33	-18520.122	-25377.253	94606.399184		5.02
N25	-18519.126	-25372.337	-363585.589210		13.59
N32	-18505.792	-25374.980	-402396.432840		3.03
N31	-18503.268	-25373.304	-118341.089856		11.01
A87	-18501.128	-25362.506	-66601.940756		2.50
N26	-18500.642	-25360.054	-74812.159300		2.51
A86	-18498.178	-25360.544	-124951.400288		2.51
N27	-18495.715	-25361.034	-52598.784516		2.00
A85	-18496.104	-25362.996	66679.316484		11.52
N30	-18498.344	-25374.297	14006.611944		3.01
N29	-18496.656	-25376.788	-302542.066536		10.43
A81	-18486.422	-25378.796	-525924.789508		10.69
N11	-18475.933	-25380.855	-329367.355335		3.02
N12	-18473.445	-25379.136	-127377.883584		13.66
A82	-18470.914	-25365.711	-134590.462566		14.97
N13	-18468.139	-25351.000	-173527.595000		4.08
N15	-18464.069	-25351.227	-126857.539908		0.95
N14	-18463.135	-25351.393	46240.940832		14.96
A80	-18465.893	-25366.100	136342.787500		14.19
A93	-18468.510	-25380.050	24009.527300		3.00
A92	-18466.839	-25382.542	-114145.291374		2.88
N8	-18464.013	-25383.077	-69651.163288		0.53
N7	-18464.095	-25383.597	22997.538882		4.52
N2	-18464.919	-25388.043	41306.345961		0.82
N3	-18465.722	-25387.858	137500.638928		4.69
N4	-18470.335	-25386.991	342191.251689		9.02
N5	-18479.201	-25385.337	907348.100391		27.40
倍面積				1050.032930	
面積				525.0164650	
地積				525.01	m ²

日本測地系II系

申請人 株式会社奥羽興産 代表取締役 奥羽徹也 縮尺 1