
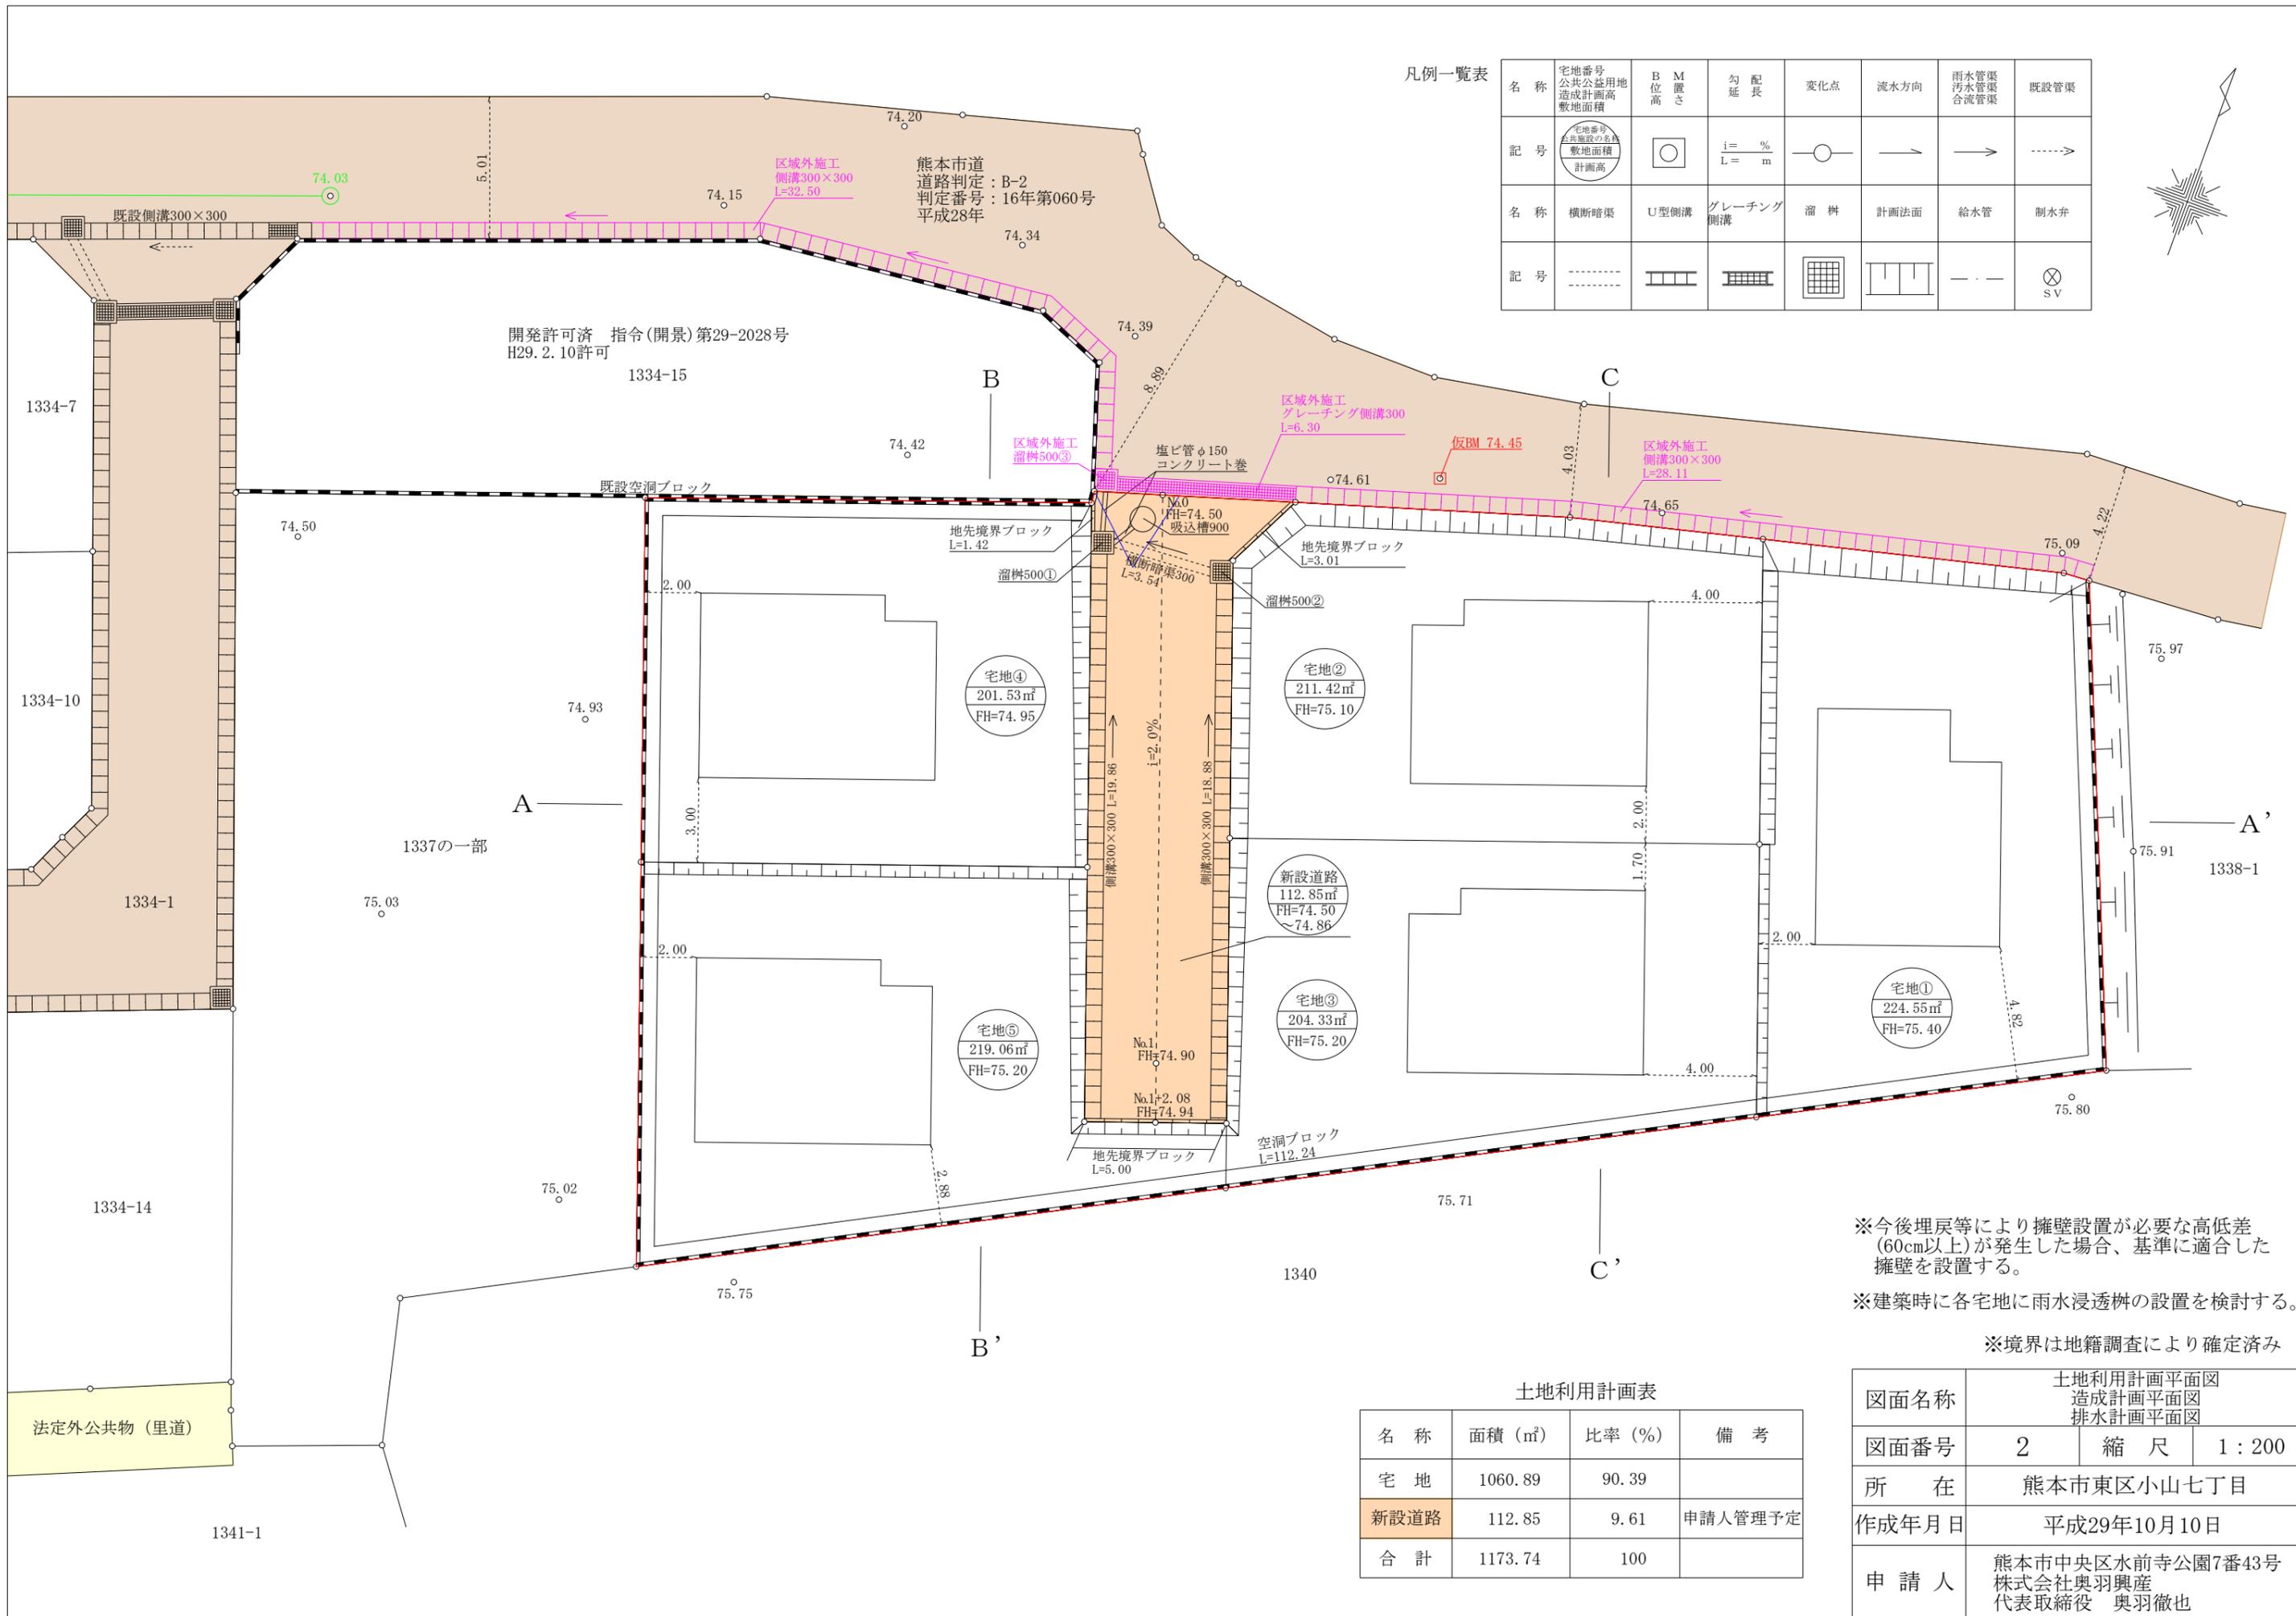


凡例一覧表

名称	宅地番号 公共公益用地 造成計画高 敷地面積	B 位置 M 高さ	勾 配 延 長	変化点	流水方向	雨水管渠 汚水管渠 合流管渠	既設管渠
記号			$i = \frac{\%}{L = m}$				
名称	横断暗渠	U型側溝	グレーチング 側溝	溜 柵	計画法面	給水管	制水弁
記号							

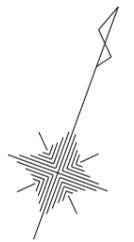

※今後埋戻等により擁壁設置が必要な高低差(60cm以上)が発生した場合、基準に適合した擁壁を設置する。
 ※建築時に各宅地に雨水浸透柵の設置を検討する。
 ※境界は地籍調査により確定済み

土地利用計画表

名称	面積 (㎡)	比率 (%)	備考
宅 地	1060.89	90.39	
新設道路	112.85	9.61	申請人管理予定
合 計	1173.74	100	

図面名称	土地利用計画平面図 造成計画平面図 排水計画平面図		
図面番号	2	縮 尺	1 : 200
所 在	熊本市東区小山七丁目		
作成年月日	平成29年10月10日		
申 請 人	熊本市中央区水前寺公園7番43号 株式会社奥羽興産 代表取締役 奥羽徹也		

法定外公共物 (里道)

1341-1